

Gewerbemietfläche Dorfstrasse

Dorfstrasse 1302 / Schulstrasse 1303 | 5728 Gontenschwil


Fläche ca. 338 m² | Teilflächen 135 m², 110 m², 93 m²



Gewerbemietfläche Dorfstrasse

Dorfstrasse 1302 / Schulstrasse 1303 | 5728 Gontenschwil

Fläche 72 m² und 64 m² | Lager UG

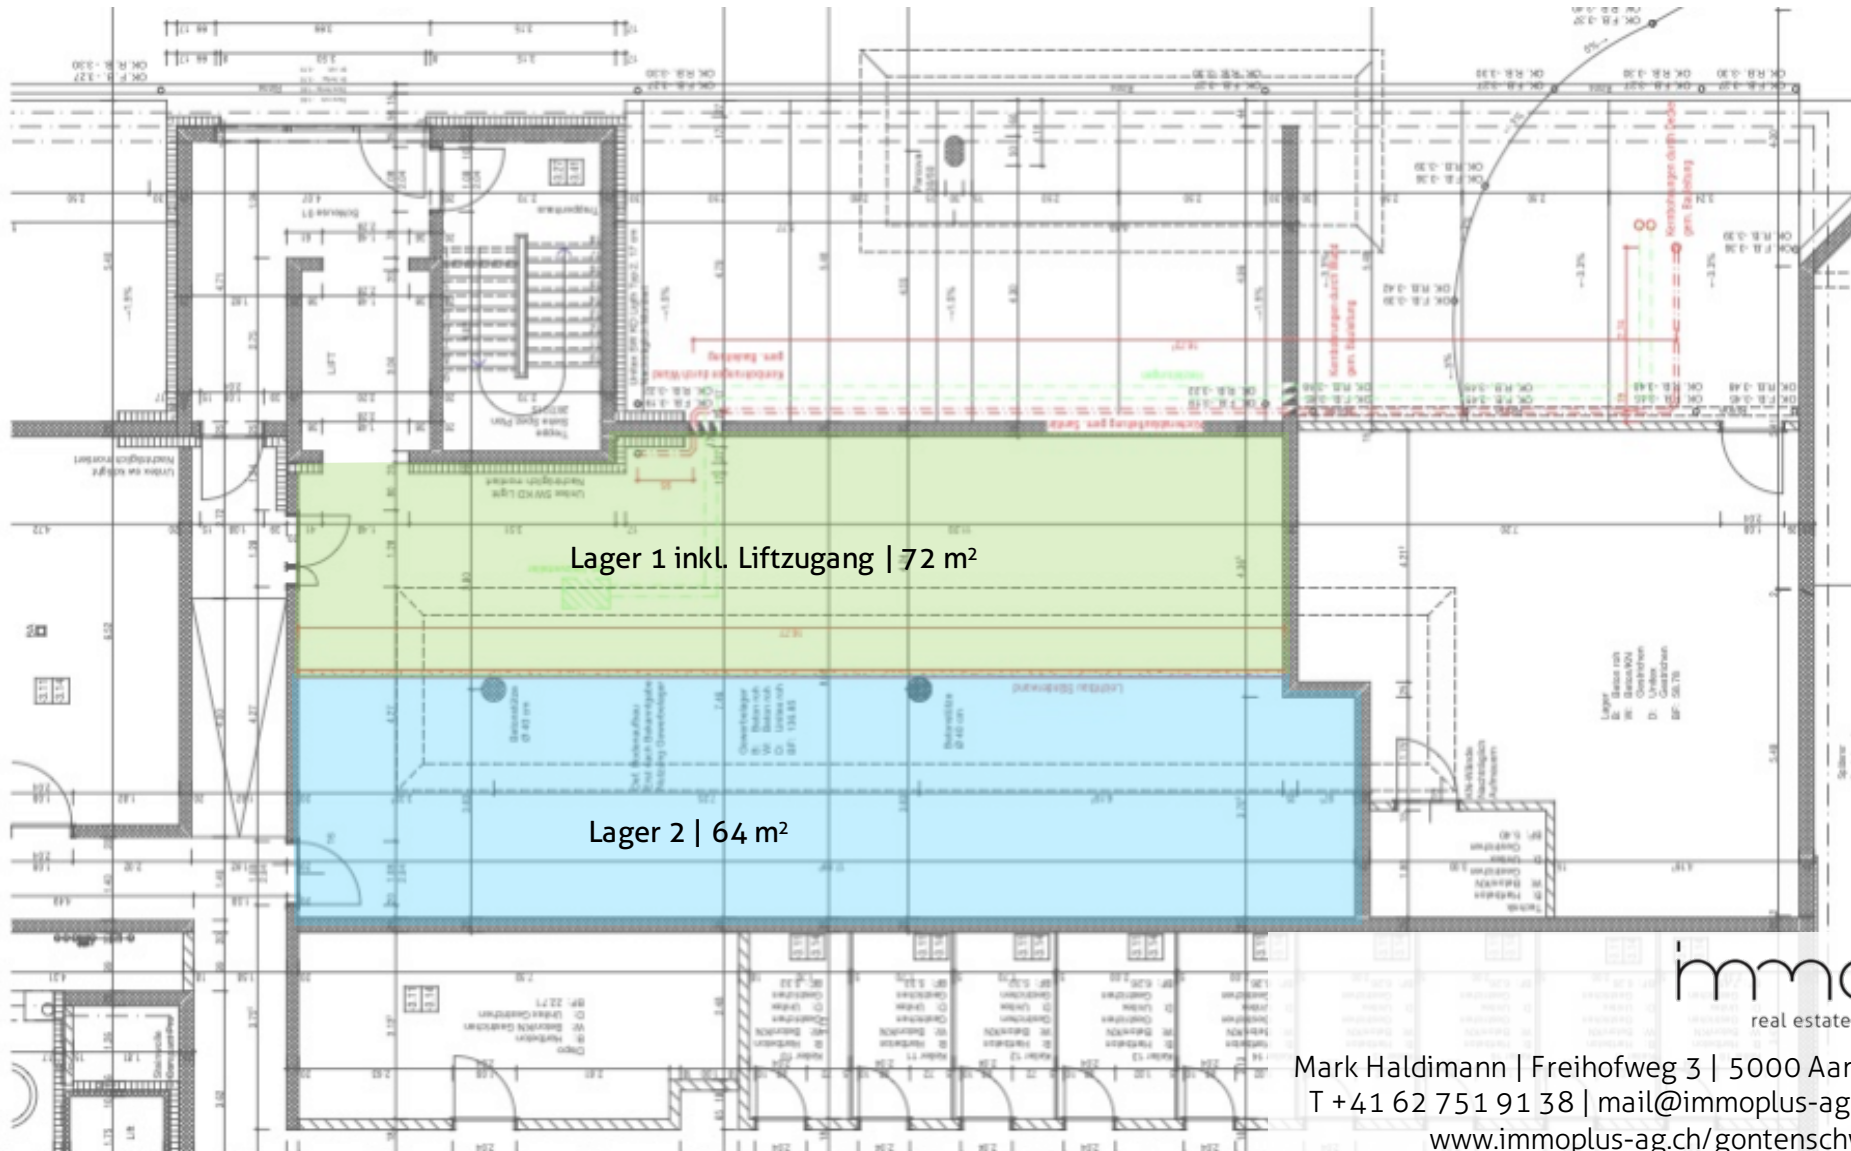

immo⁺
real estate ag

Mark Haldimann | Freihofweg 3 | 5000 Aarau
T +41 62 751 91 38 | mail@immo-plus-ag.ch
www.immo-plus-ag.ch/gontenschwil

MST 1:100

Erdgeschoss

